


6. MODIFICHE INTRODOTTE DALLA VARIANTE


scala 1 : 6000



SCALA 1 : 10.000

Livio Comuzzi urbanista - via Cisis, 9 - 33100 Udine
Informatizzazione:
Stefano Orlando - via Chiusaforte, 60/10 - 33100 Udine

 area numerata interessata dalla variazione

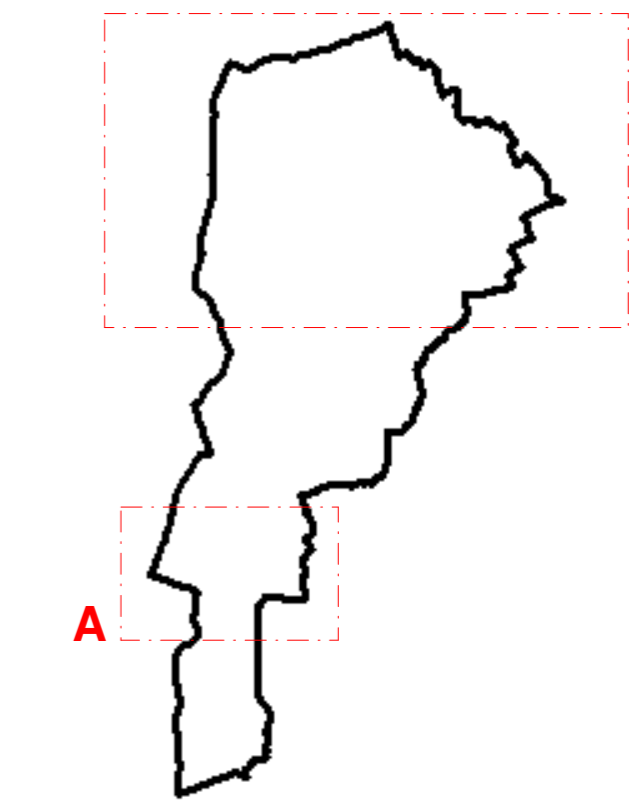

NUOVA DESTINAZIONE PROPOSTA DALLA VARIANTE

1. Modifica eliminata
2. Modifica eliminata
3. Zona B1 morfologica in Via Ellero
4. Zona B1 morfologica in Via Udine e Via Marconi
5. Modifica eliminata
6. Zona V1 in Vicolo Joppi
7. Zona B1 in Via Marimoni a Morsano
8. Ripartizione del comparto ex cava Putelli
9. Zona V1 in Via D'Arancio
10. Modifica eliminata
11. Zona B2 in Vicolo Stellini a Morsano
12. Zona V1; zona B1; Zona B2 in area Bradoneschia
13. Zona B2 in Via Ronchis
14. Zona B2 in Via Slataper
15. Zona B1 in Via S. Da Udine
16. Zona V1 e zona B1 in Via Gorizia a Morsano
17. Zona B2 e zona V1
18. Zona ES.1
19. Eliminata
20. Zona A0
21. Zona A0.1
22. Strade regionali 252 e 353
23. Zona A0
24. Modifica linea di struttura viabilità in località Bradoneschia
25. Fascia di rispetto terza corsia A4
26. Vincolo Piano Stradaio torrente Cormôr
27. Nuova strada comunale "Venchiaret"
28. Zona ES
29. Centro golfistico internazionale