



REGIONE AUTONOMA
FRIULI VENEZIA GIULIA

PROVINCIA DI UDINE
COMUNE DI CASTIONS DI STRADA

COMMITTENTE:

COMUNE DI CASTIONS DI STRADA

OGGETTO:

INTERVENTO DI RISTRUTTURAZIONE VIABILITA'
DI INTERESSE SOVRACOMUNALE NELLA FRAZIONE
DI MORSANO VIA SAN GIORGIO E VIA TREPPO
LOTTO 2

FASE:

PROGETTO DI FATTIBILITÀ TECNICO ED ECONOMICA

I PROGETTISTI:

dott.ing. Massimo COMUZZI

dott.ing. Fabrizio CIMENTI



ELABORATO:

PIANO PARTICELLARE DI ESPROPRIO



STUDIO DI INGEGNERIA
COMUZZI-CIMENTI



dott.ing. Massimo COMUZZI
cell: 333 2951774
massimo.comuzzi@inggrup.it
dott.ing. Fabrizio CIMENTI
cell: 348 7754249
fabrizio.cimenti@inggrup.it
Via Colloredo, 140 Int.6
33037 Pasian di Prato (Ud)
Tel. 0432 690497-680247
Fax 0432 680255
C.F e P.IVA: 02642060301
www.inggrup.it
info@inggrup.it

RIF. PRATICA N°


257

revisione	data	descrizione	redatto	verificato
0	Novembre 2021	Emissione elaborato	fci	mco

ESTRATTO DI MAPPA
COMUNE DI CASTIONS DI STRADA
scala 1:1.000

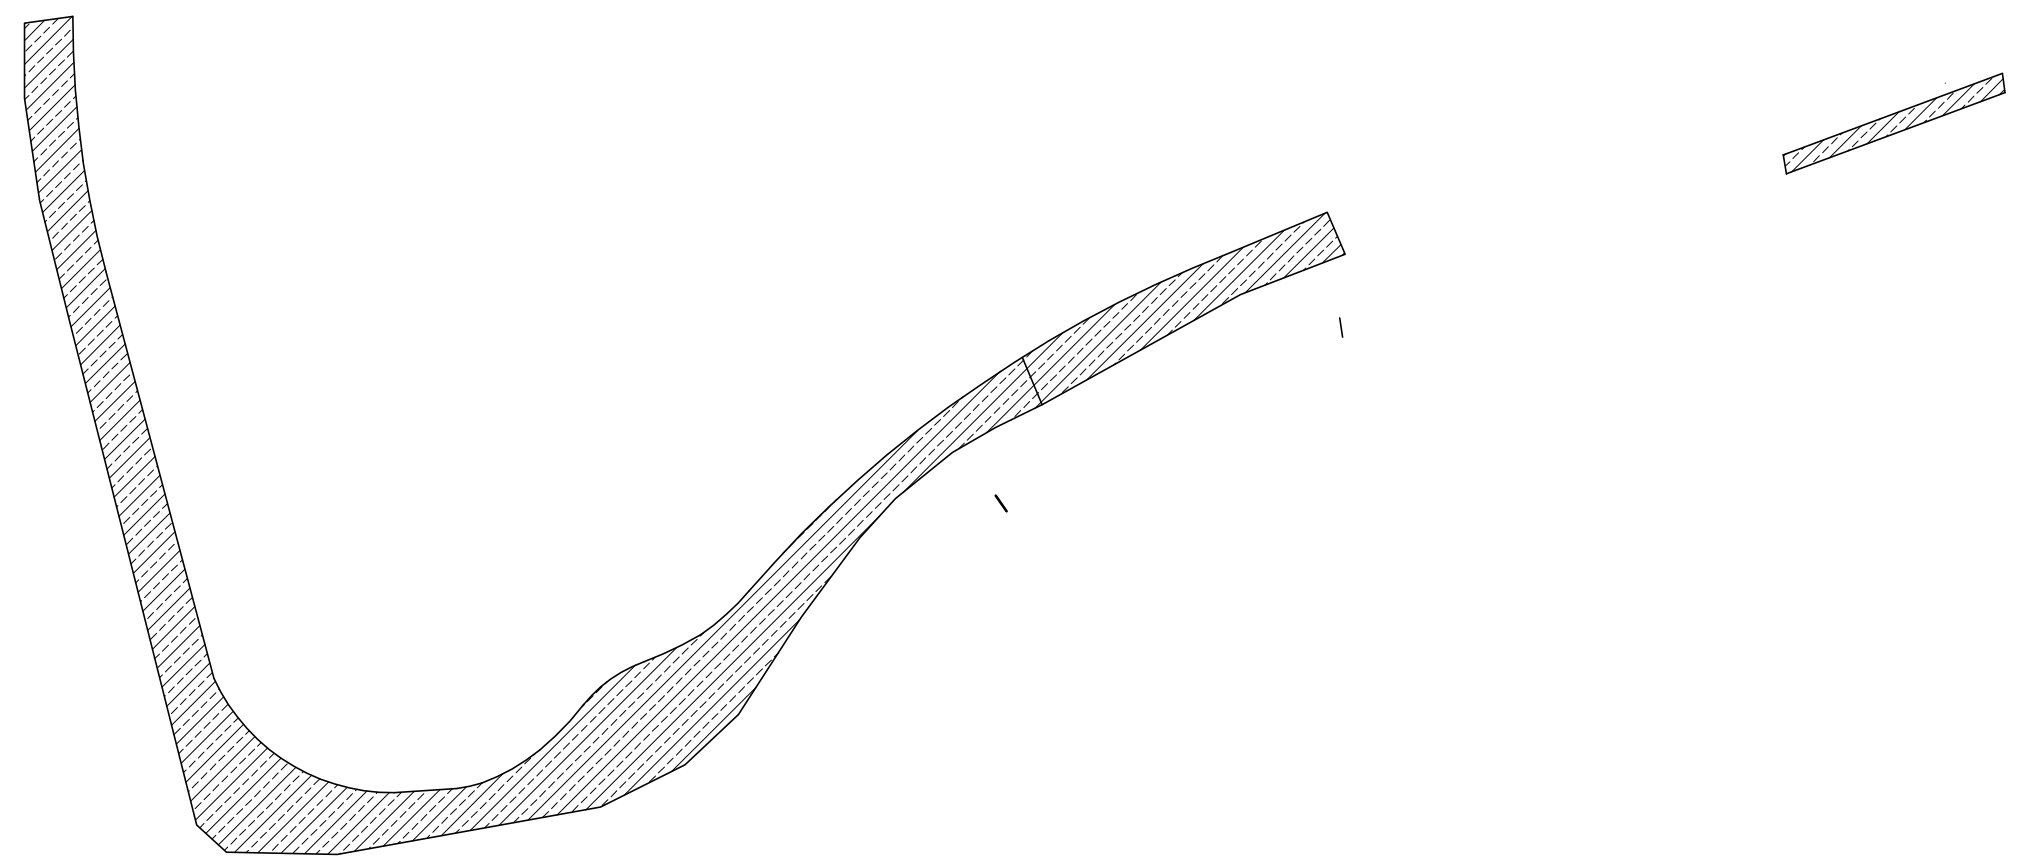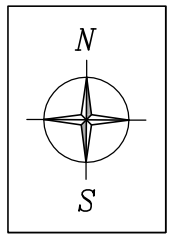

LEGENDA

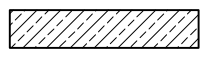	ESPROPRIO
---	-----------