

COMITANTI: **COMUNE DI CASTONS DI STRADA**

LAVORO: **ZONA D2/H2-INDUSTRIALE/COMMERCIALE  
DI INTERESSE COMUNALE**  
Legge 22 ottobre 1971, n.865, art.27  
**PIANO PER INSEDIAMENTI PRODUTTIVI**

FASE: **VARIANTE N.3**

OGGETTO: **ESTRAPATTO P.R.G.C.  
SCALA 1:5000**


Il sottoscritto Funzionario incaricato certifica che il presente elaborato è conforme all'originale e forma parte integrante della delibera C.C. n. 28 del 28 APR. 2004  
del 4 07 GIU. 2004

RESPONSABILE AREA TECNICA  
(Geom. Maria GEREMIA)

IL TECNICO.

**RUNCIO ASSOCIATI**  
ARCHITETTURA-INGEGNERIA-URBANISTICA

33039 SAN GIORGIO DI NOGARO (UDINE)  
P.zza. Piave, 7 TEL.0431/98517/22848  
Email: [info@runcio.com](mailto:info@runcio.com)

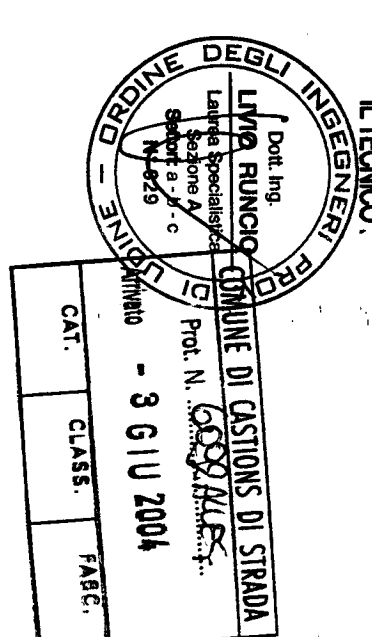

DATA PROGETTO: **01 MARZO 2004**

AGGIORNAMENTO:

PI: Architetto/Coordinatore  
F/AR

TAVOLA: **1**

3

# LEGENDA

DI ZONIZZAZIONE

- Zona A - Di nucleo tipico storico
- Zona A7 - Libera in edificabile
- Zona B1 - Di completamento, estensiva
- Zona B2 - Di completamento, consolidativa
- Zona C - Di espansione
- Zona D2/H2 - Industriale / commerciale, di interesse comunale
- Zona D3 - Industriale, esistente
- Zona D4 - Industriale, di cava
- Zona E4 - Di interesse agricolo-paesaggistico
- Zona E5 - Di preminente interesse agricolo
- Zona E6 - Di interesse agricolo
- Zona F2 - Di tutela ambientale, in zona di bosco
- Zona F4 - Di tutela ambientale, in zona di interesse agricolo paesaggistico
- Zona G4 - Ricettivo complementare, di lago
- Zona H3 - Commerciale, esistente
- Zona O - Mista
- Zona S - Per servizi ed attrezzature collettive

- Zona V1 - Di verde privato, di servizio
- Zona V2 - Di verde privato, di protezione
- Area per allevamento zootecnico a carattere industriale, perimetro
- Piano regolatore particolareggiato previgente, perimetro
- Piano regolatore particolareggiato di previsione, perimetro
- Area di reperimento, perimetro
- Area ricreativa, perimetro
- Zona di interesse archeologico
- Vincolo paesaggistico di cui Ls 431/1985, limite da corso d'acqua
- Edificio di particolare interesse storico artistico o documentale
- Albero di interesse paesaggistico
- Viabilità: esistente / di previsione
- Percorso ciclabile: esistente / di previsione
- Acquedotto, adduttore
- Gasdotto, dorsale o allacciamento comunale
- Elettrodotto, alta tensione
- Limite di distanza
- Bosco
- Acqua

- 1a = Parcheggio
- 2a = Ufficio amministrativi
- 2b = Centro civico edo via associativa
- 2c = Biblioteca
- 2d = Scuola materna
- 2e = Scuola elementare
- 2f = Scuola media inferiore
- 2g = Strutture residenziali per anziani
- 4a = Centro commerciale
- 4b = Verde di quartiere
- 4c = Sport e spettacoli all'aperto
- 4d = Impianto di opera a rete
- 4e = Deposito o magazzino
- 4f = Centro per raccolta rifiuti
- 4g = Percentuale di area per categoria di servizi e attrezzature

