

PROGETTO DI FATTIBILITÀ TECNICA ED ECONOMICA

TRASFORMAZIONE IRRIGUA DA SCORRIMENTO A PRESSIONE
NEI COMUNI DI MORTEGLIANO, CASTIONS DI STRADA E
TALMASSONS, A CAVALLO DELLA S.R. 252 "NAPOLEONICA" -
1° INTERVENTO

VARIANTE N. 13
AL PIANO REGOLATORE GENERALE COMUNALE
DEL COMUNE DI CASTIONS DI STRADA




4.1 ASSERVIMENTO
PLANIMETRIA CATASTALE 1:5000

Ufficio urbanistica e sicurezza
dr. Pietro Ferigo

24.08.2018

PROGETTISTA
dr. ing. Michele Cicuttini

1000-URB

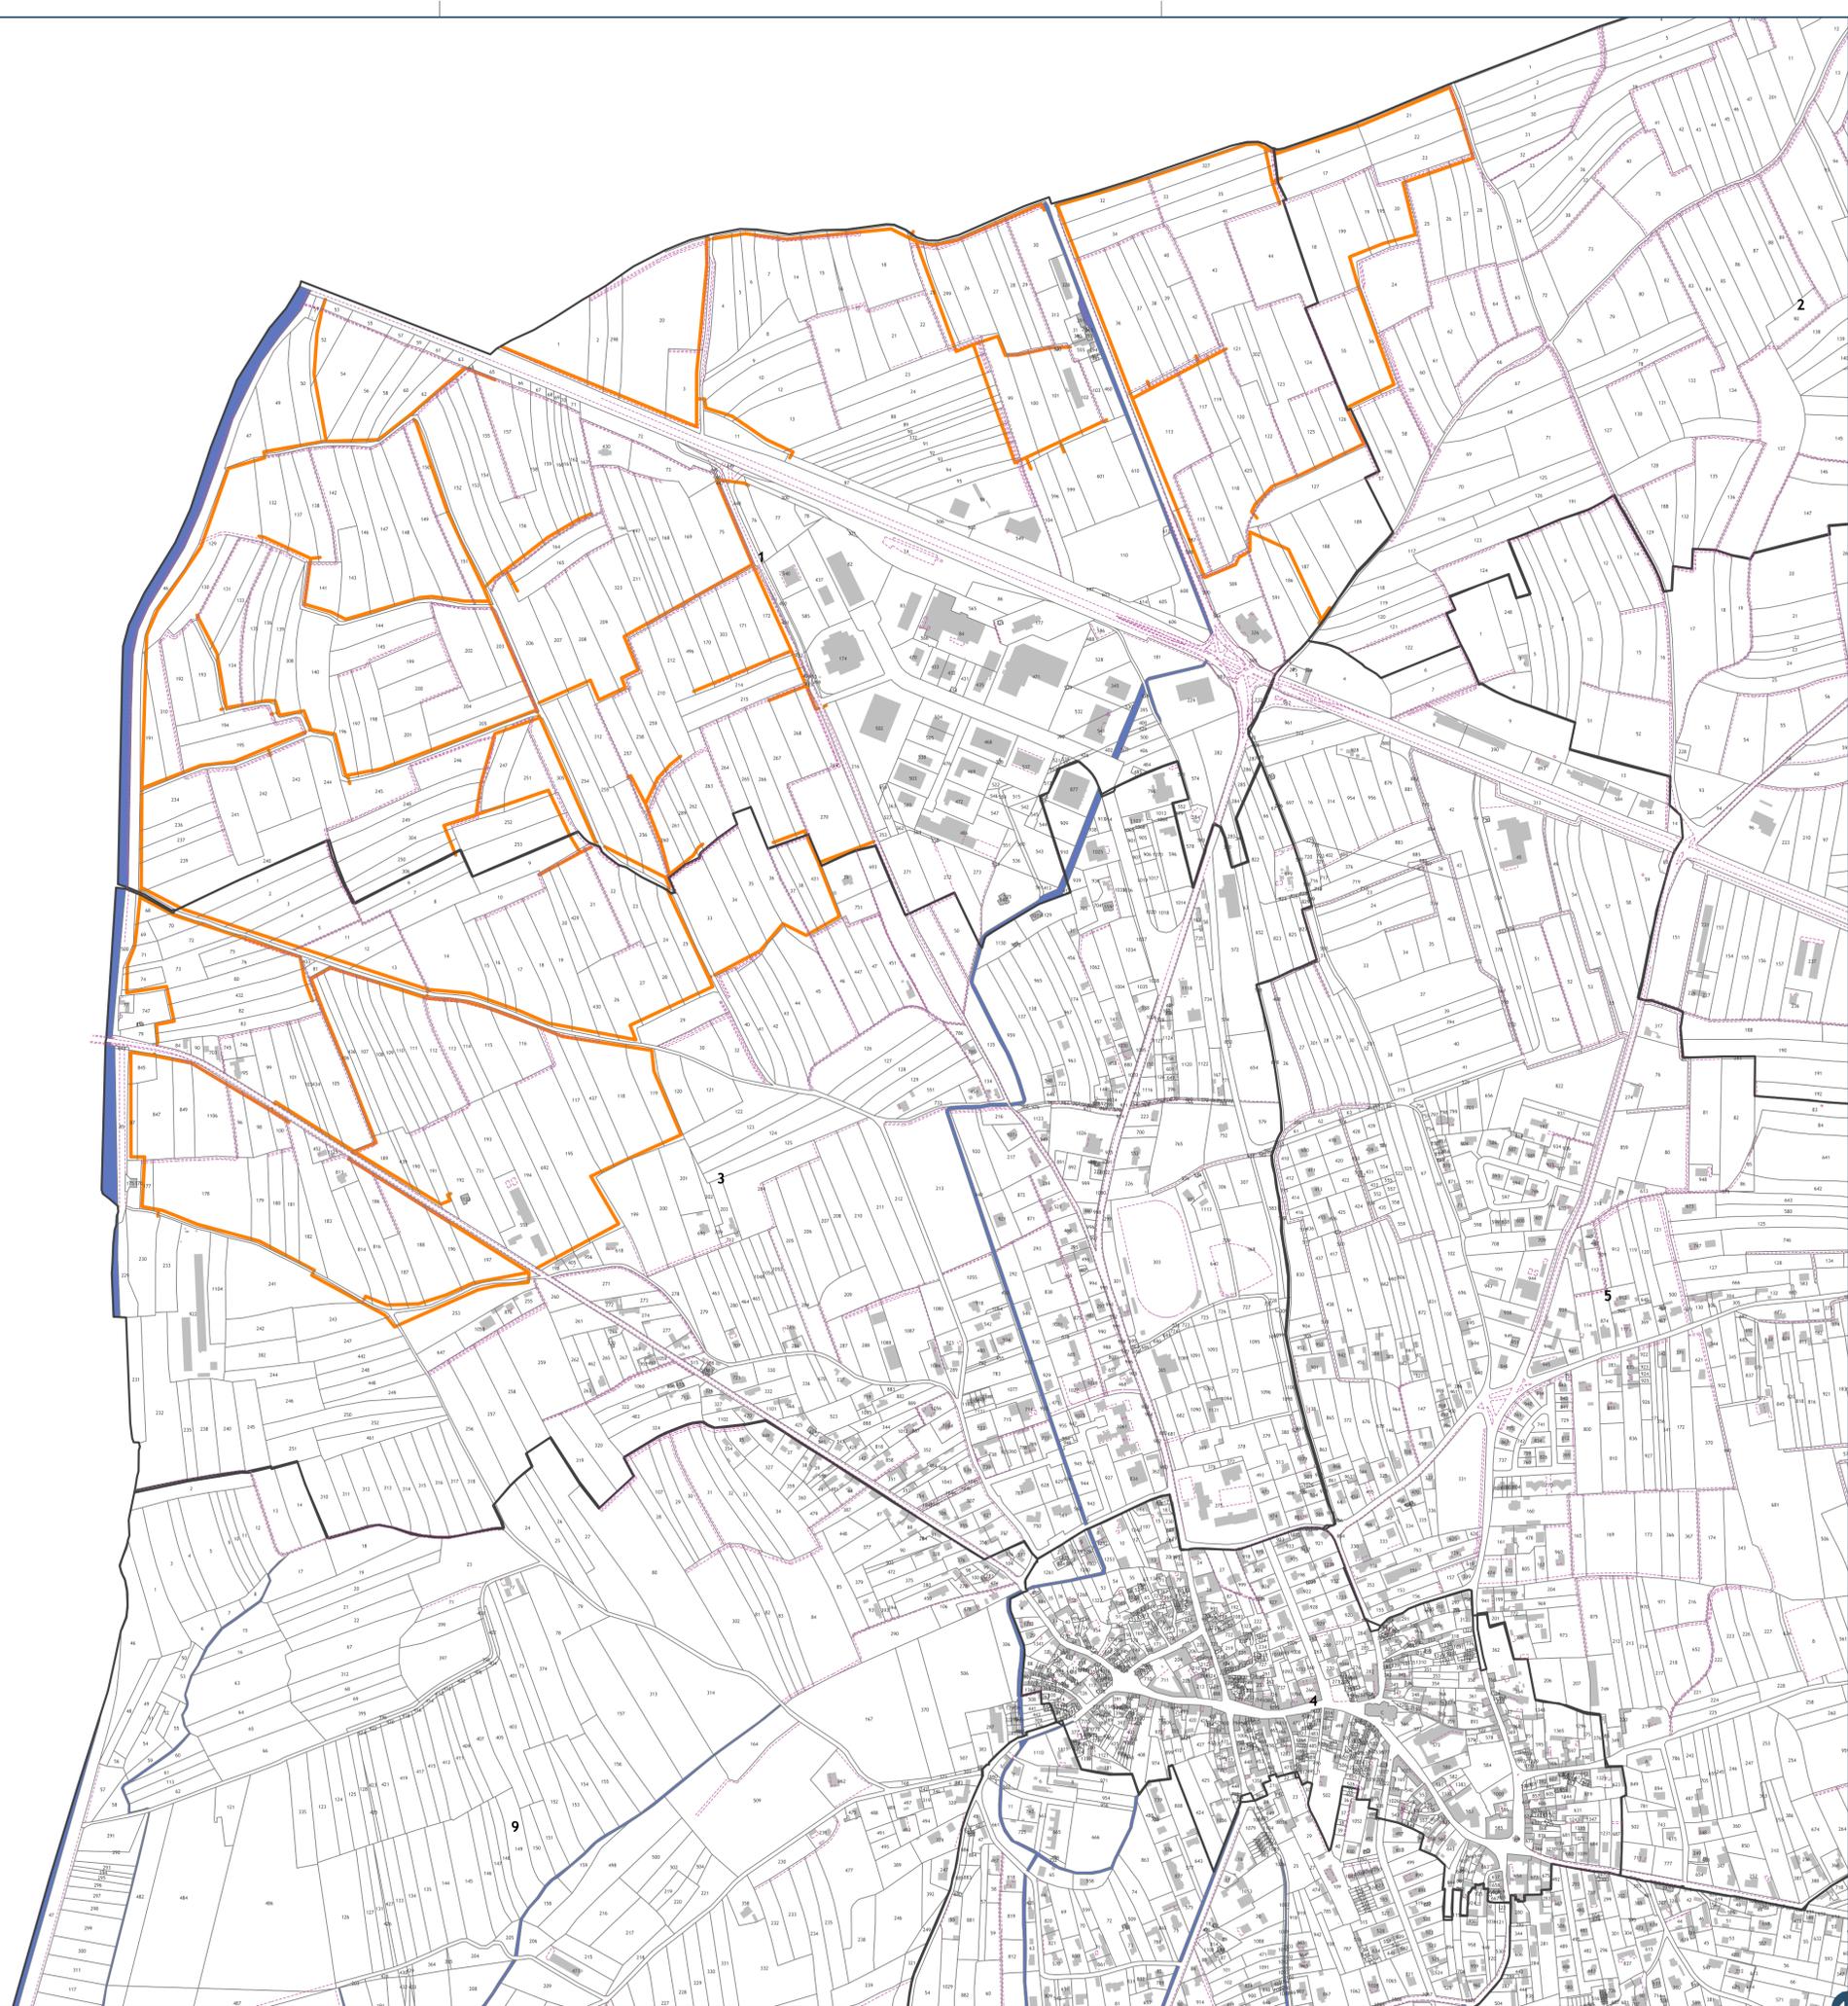

PREVISIONI PROGETTUALI
ASSERVIMENTO