

REGIONE AUTONOMA  
FRIULI VENEZIA GIULIA

PROVINCIA DI UDINE  
COMUNE DI CASTIONS DI STRADA

COMMITTENTE:

COMUNE DI CASTIONS DI STRADA

OGGETTO:

RISTRUTTURAZIONE DELLA VIABILITA' DI INTERESSE SOVRACOMUNALE NELLA FRAZIONE DI MORSANO DI STRADA - VIA SAN GIORGIO E VIA TREPPO LOTTO 1

FASE:

PROGETTO DEFINITIVO - ESECUTIVO

PROGETTISTI:

dott.ing. Massimo COMUZZI

dott.ing. Fabrizio CIMENTI



TAVOLA N°

4

ELABORATO:

SEZIONI TIPO DI RILIEVO E PROGETTO VIA SAN GIORGIO

RIF. PRATICA N°

257



dott. ing. Massimo COMUZZI  
tel. 0432 690497  
maximo.comuzzi@inggrup.it  
dott. ing. Fabrizio CIMENTI  
tel. 0432 690497  
fabrizio.cimenti@inggrup.it  
Via Colloredo, 140 33037 PASIAN DI PRATO (UD)  
Tel. 0432 690497 - 690547  
C.F. 017010103000000000  
www.inggrup.it  
info@inggrup.it


revisione	data	descrizione	redatto	verificato
0	Agosto 2019	Emissione elaborato	fc	mco

IngGrup STUDIO DI INGEGNERIA COMUZZI-CIMENTI Via Colloredo, 140 33037 PASIAN DI PRATO (UD) C.F. P.IVA: 02642060301 Telefono 0432 690497

QUESTO DOCUMENTO NON POTRA' ESSERE COPRATO, RIPRODOTTO O ALTREMENTI PUBBLICATO IN TUTTO O IN PARTE SENZA IL CONSENSO DEL PROGETTISTA (legge 22.4.41 n. 633)


RILIEVO - SEZIONE GEOMETRICA STRADALE TIPO

SCALA 1:50

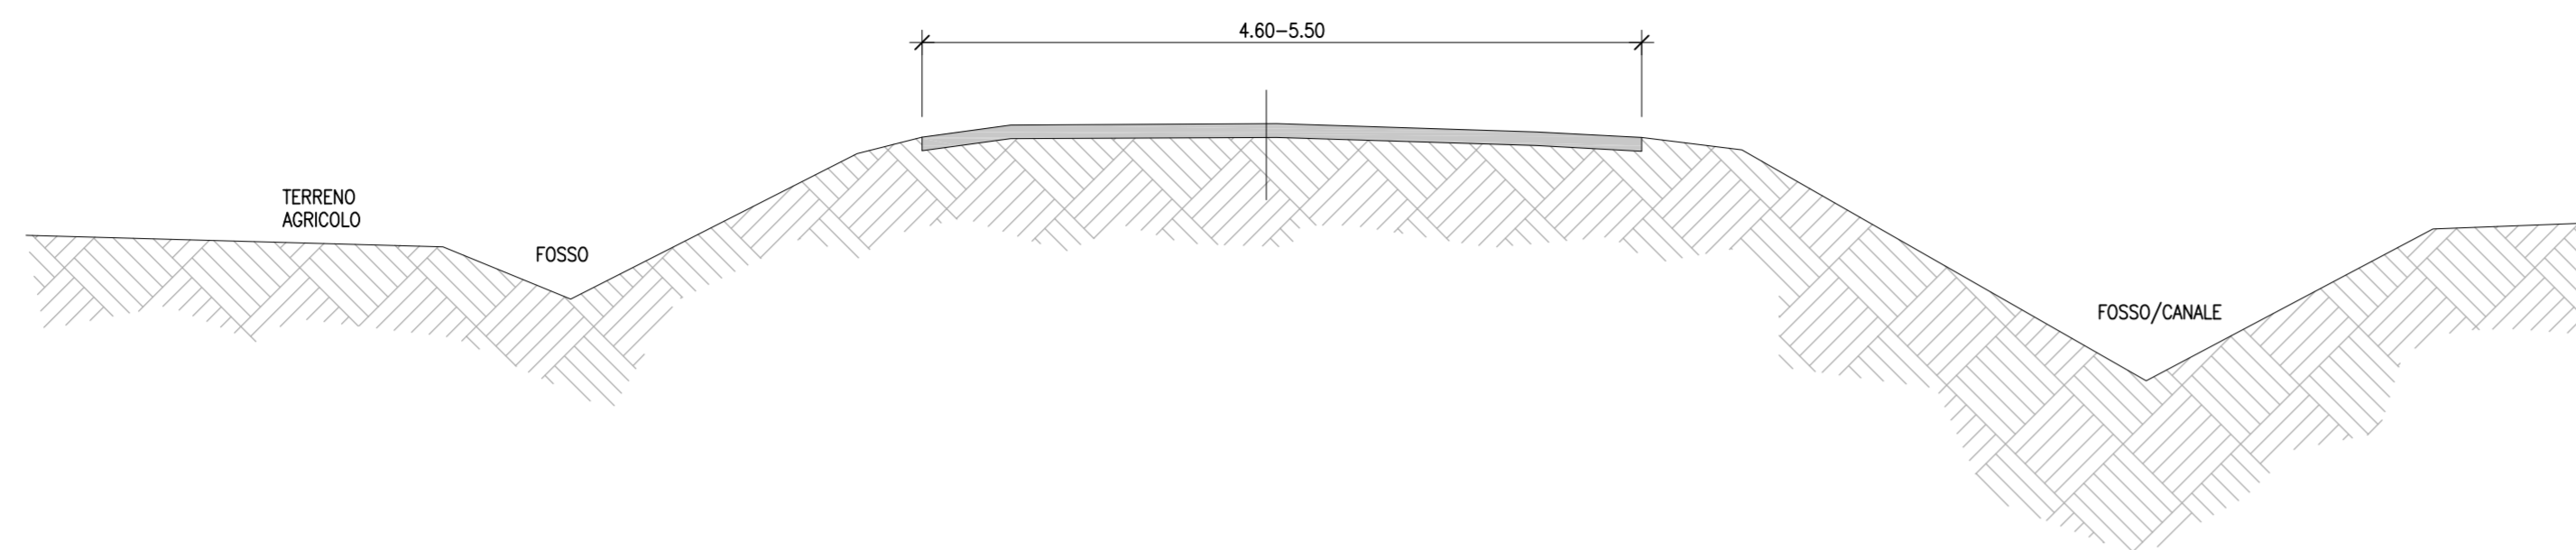


PROGETTO - SEZIONE GEOMETRICA STRADALE TIPO

SCALA 1:50

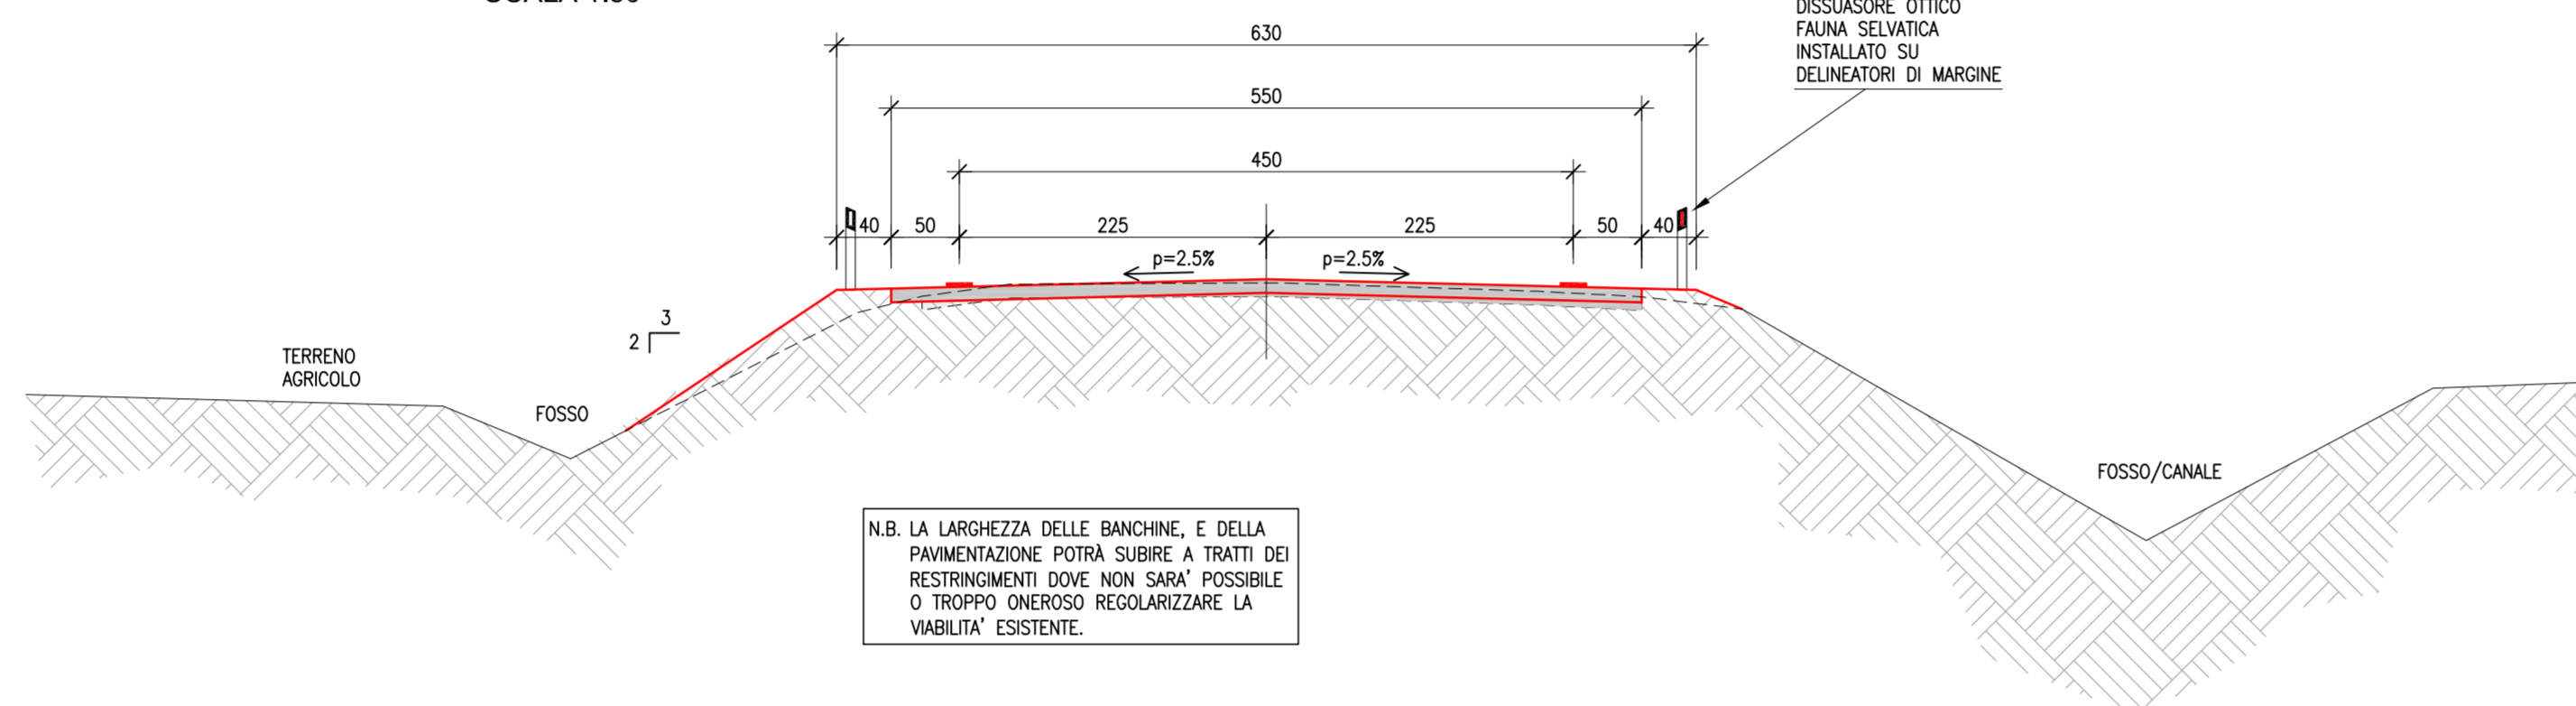


RILIEVO - SEZIONE TIPO CON INTERVENTO DI RISANAMENTO / REGOLARIZZAZIONE BANCHINA

Scala 1:50

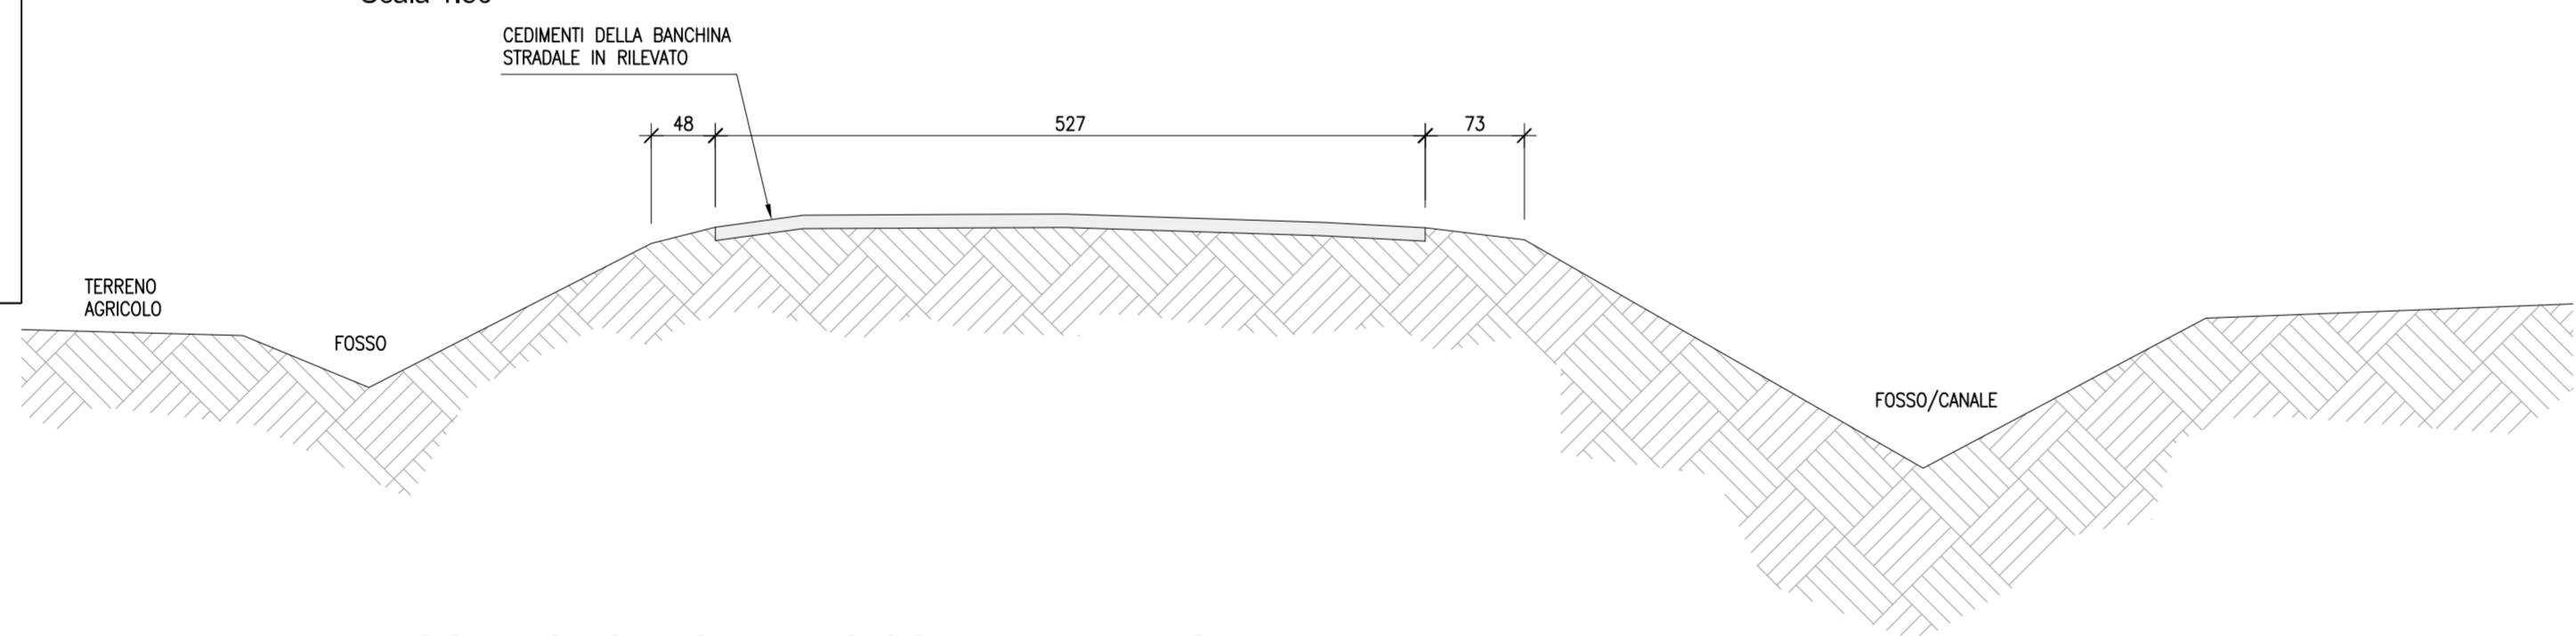


PROGETTO - SEZIONE TIPO CON INTERVENTO DI RISANAMENTO / REGOLARIZZAZIONE BANCHINA

Scala 1:50

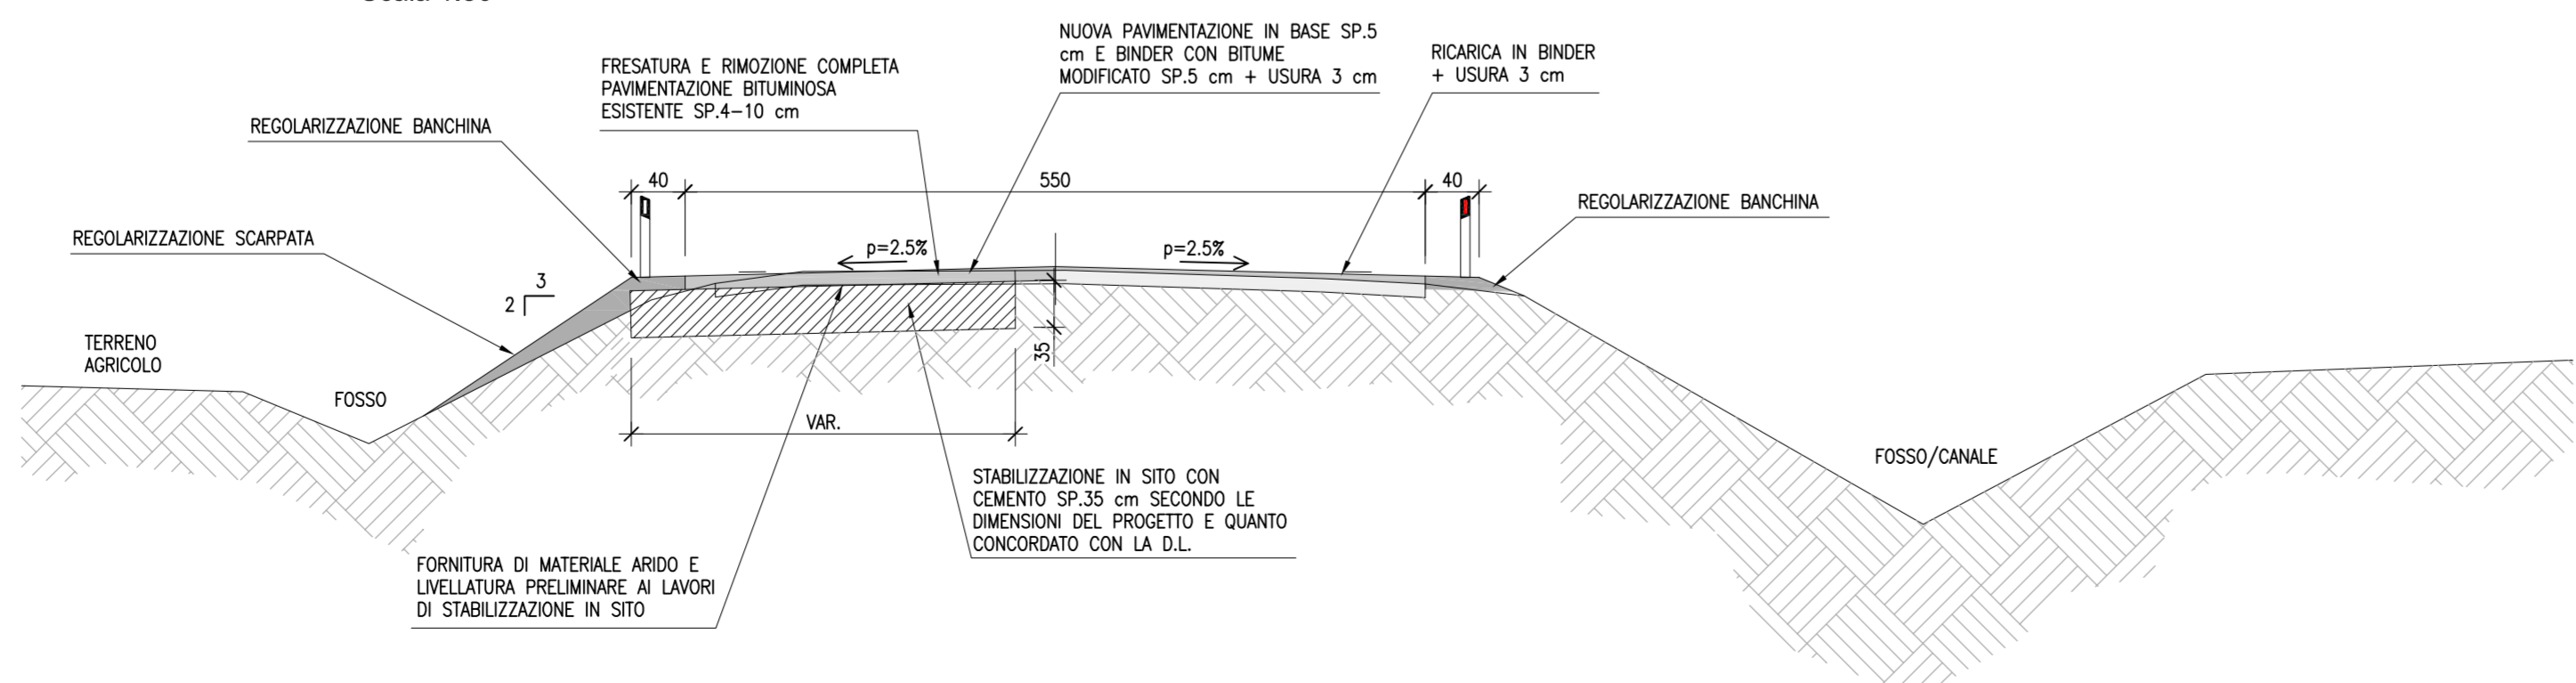


RILIEVO - SEZIONE TIPO SENZA RISANAMENTO

Scala 1:50

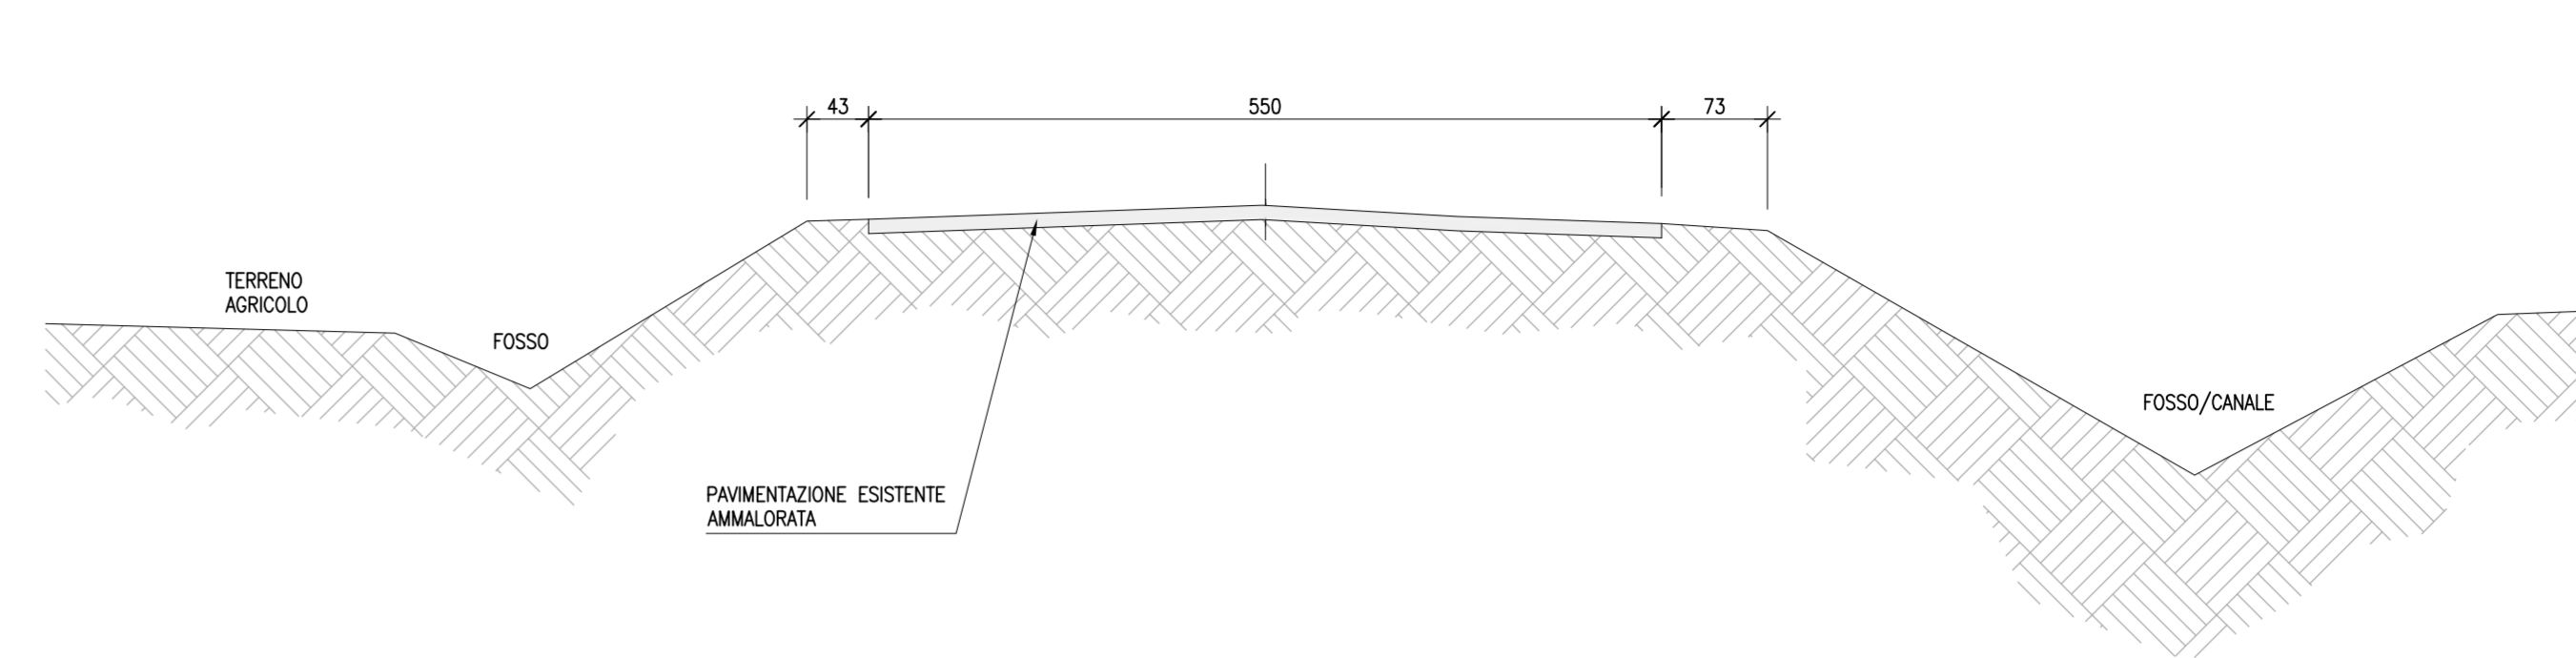


PROGETTO - SEZIONE TIPO SENZA RISANAMENTO

Scala 1:50

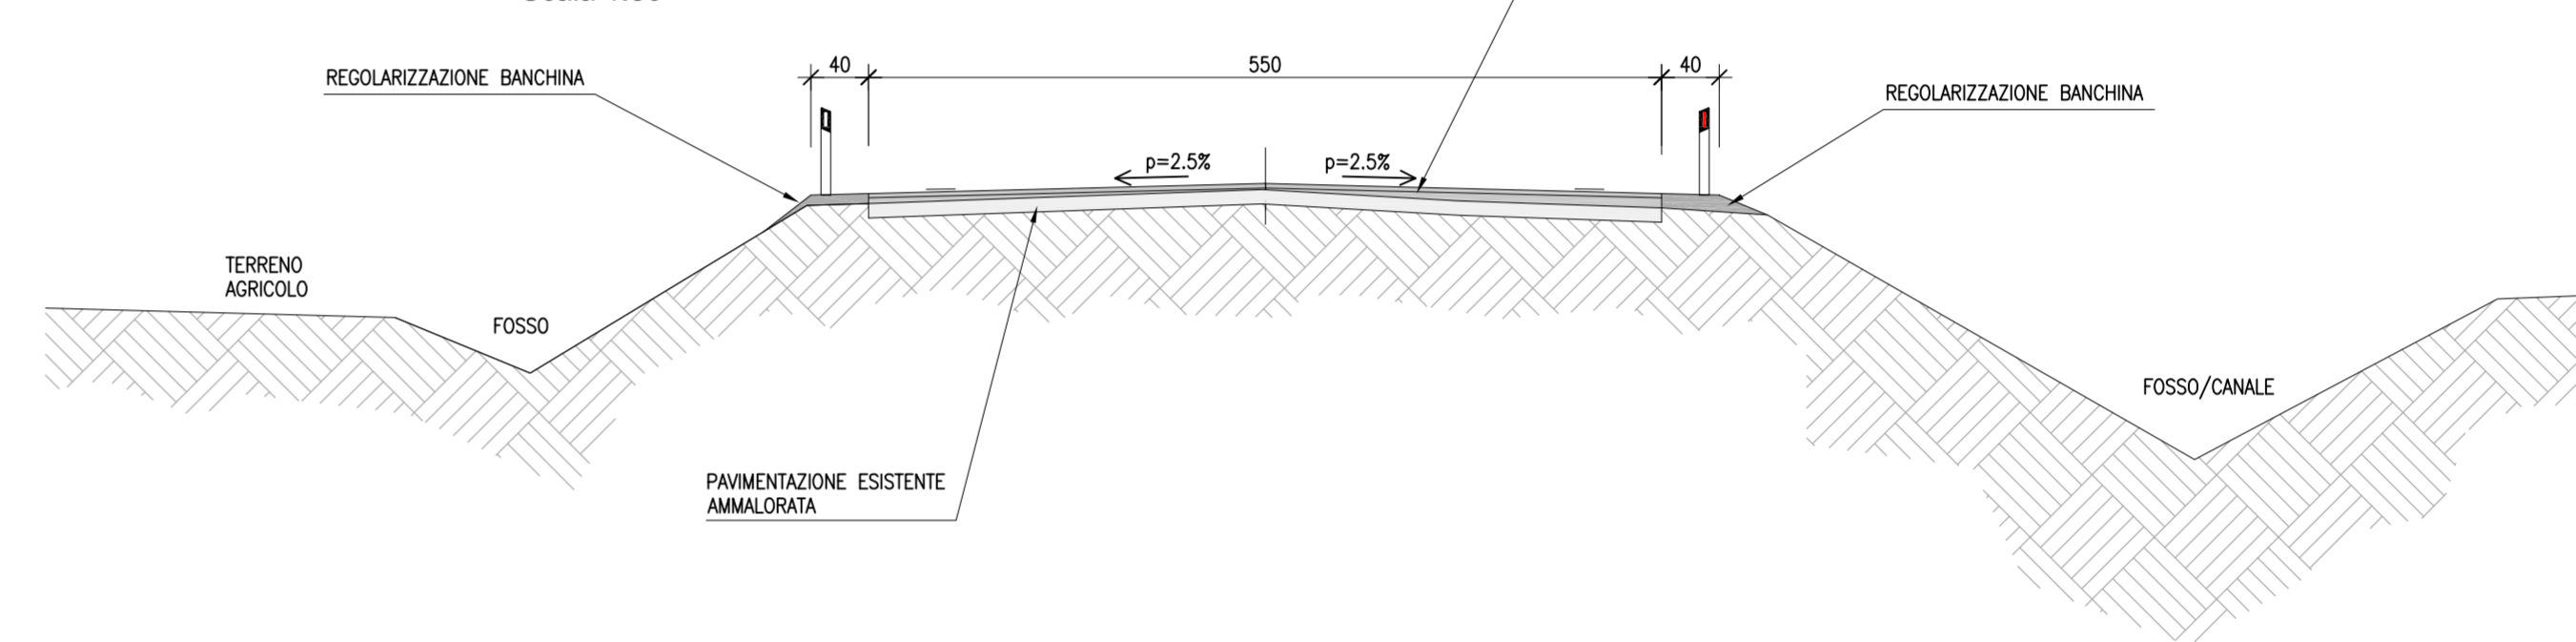

SEZIONE DI DETTAGLIO INTERVENTI DI SISTEMAZIONE STRADALE

SCALA 1:25

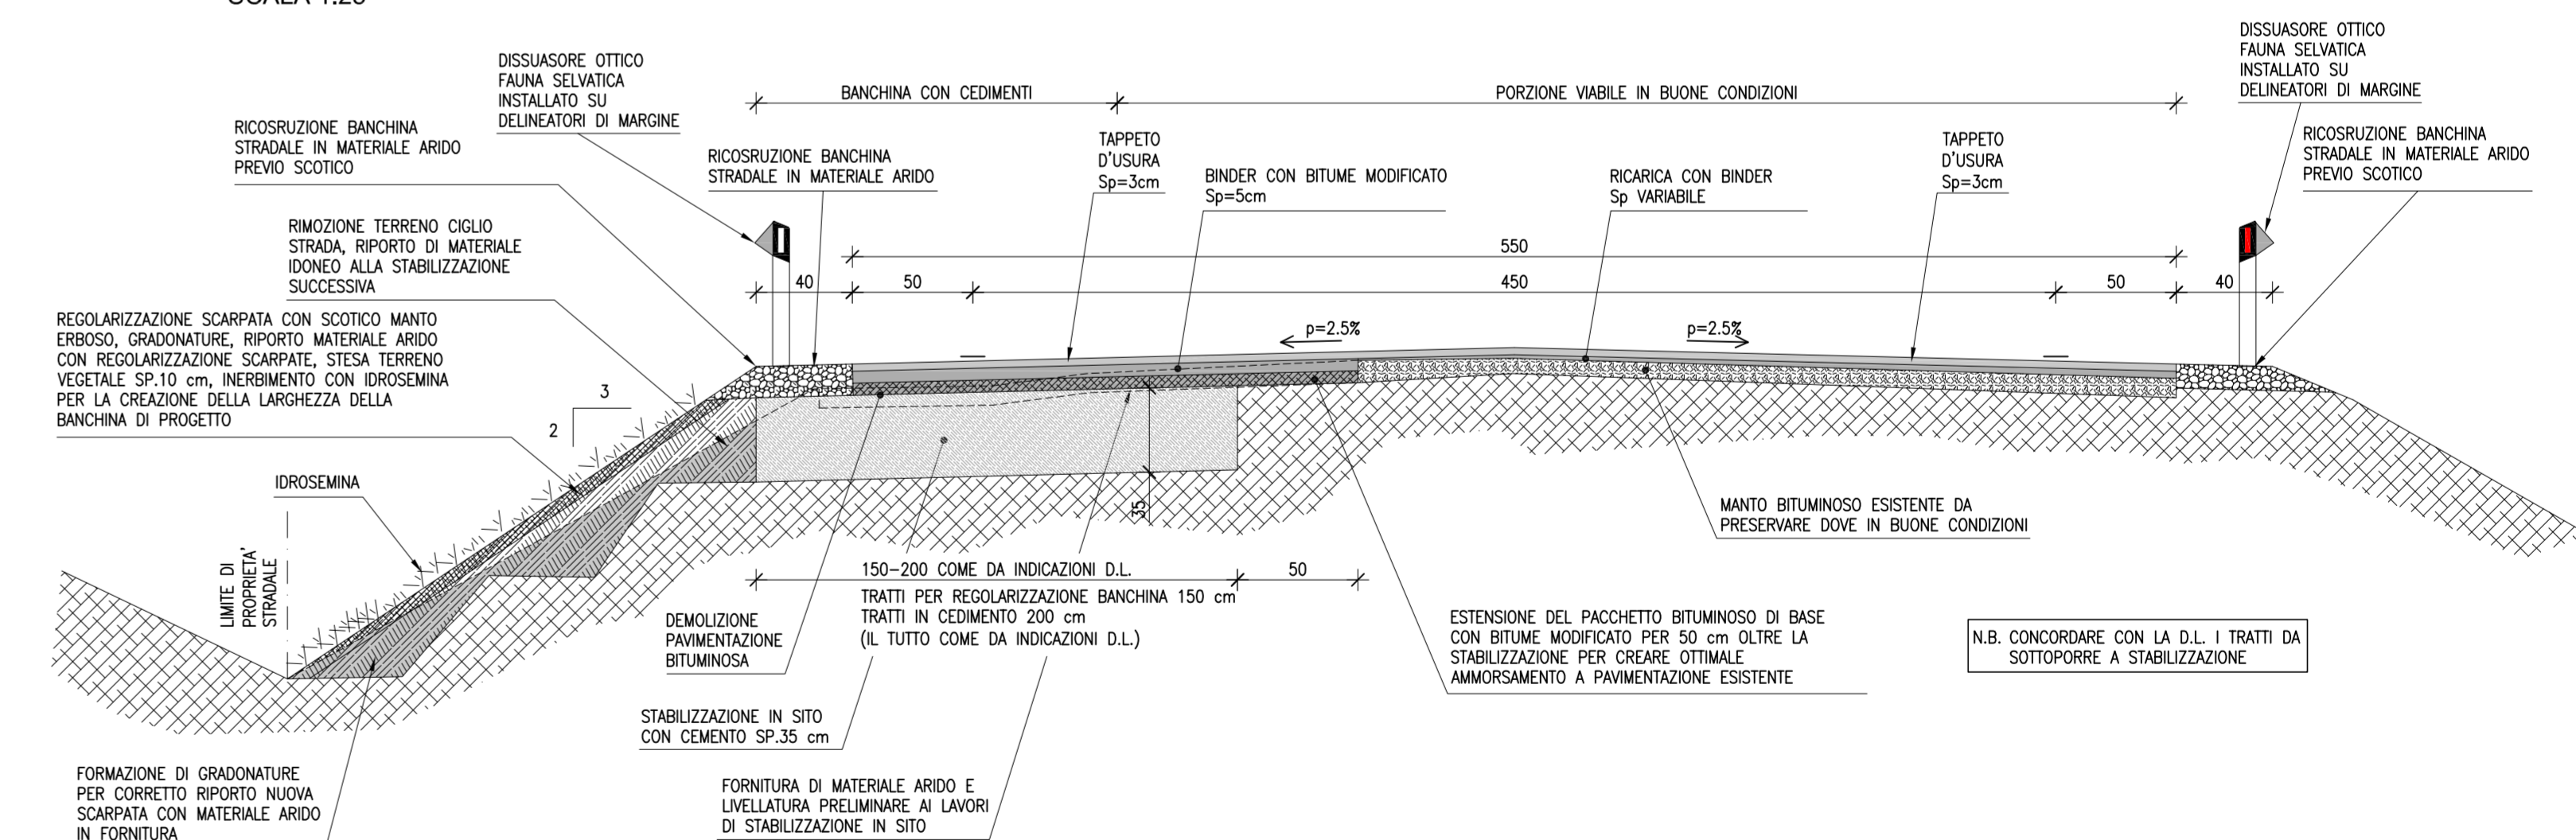

N.B. CONCORDARE CON LA D.L. I TRATTI DA SOTTOPORRE A STABILIZZAZIONE.