


COMMITTENTE:
COMUNE DI CASTIONS DI STRADA

OGGETTO:
**RISTRUTTURAZIONE DELLA VIABILITA' DI INTERESSE
SOVRACOMUNALE NELLA FRAZIONE DI MORSANO DI
STRADA - VIA SAN GIORGIO E VIA TREPPO
LOTTO 1**

FASE:
PROGETTO DEFINITIVO - ESECUTIVO

I PROGETTISTI:
 dott.ing. Massimo COMUZZI dott.ing. Fabrizio CIMENTI

TAVOLA N°
5
 ELABORATO:
PROFILO DI RILIEVO E PROGETTO VIA SAN GIORGIO


IngGrup
 STUDIO DI INGEGNERIA COMUZZI-CIMENTI
 Via Colibredo, 140 - 33037 PASIAN DI PRATO (UD) C.F. E P.IVA: 02642060301 Telefono 0432 690497


RIF. PRATICA N°
257

revisione	data	descrizione	redatto	verificato
0	Agosto 2019	Emissione elaborato	ica	mco

IngGrup STUDIO DI INGEGNERIA COMUZZI-CIMENTI Via Colibredo, 140 - 33037 PASIAN DI PRATO (UD) C.F. E P.IVA: 02642060301 Telefono 0432 690497
 QUESTO DOCUMENTO NON POTRA' ESSERE COPIATO, RIPRODOTTO O ALTREMENTI PUBBLICATO IN TUTTO O IN PARTE SENZA IL CONSENSO DEL PROGETTISTA (pag. 22.4.41 - 63)


SCALA QUOTE 1:100
 SCALA DISTANZE 1:1000

QT.RIF. 10.000

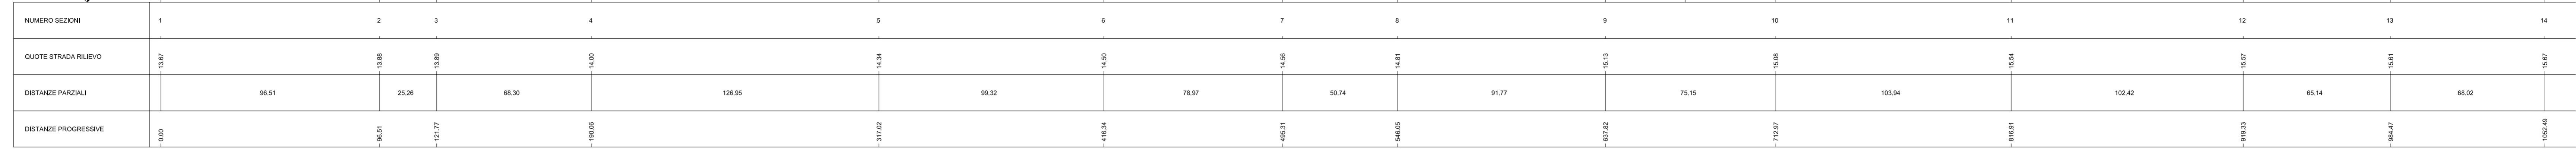


SCALA QUOTE 1:100
 SCALA DISTANZE 1:1000

QT.RIF. 10.000

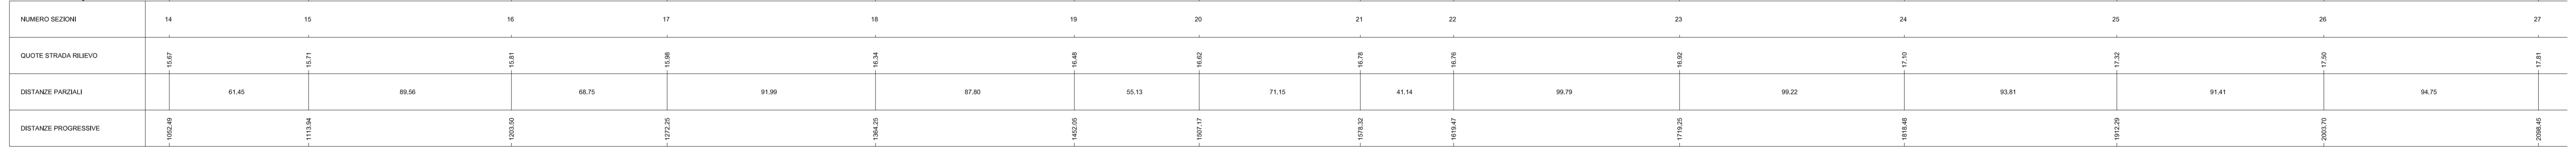

SCALA QUOTE 1:100
 SCALA DISTANZE 1:1000

QT.RIF. 10.000

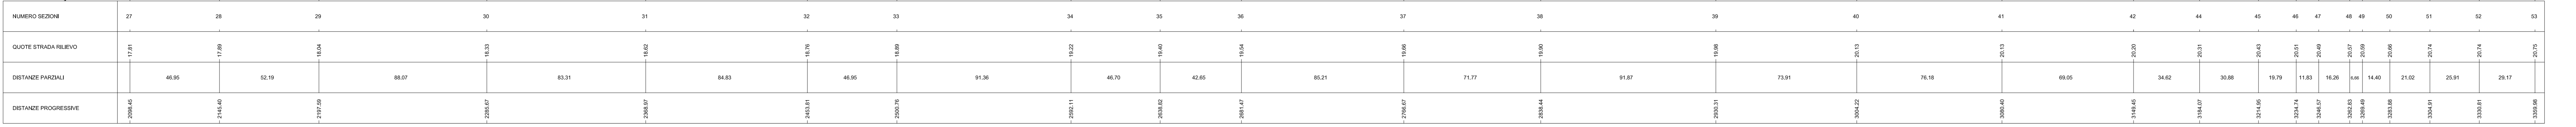

LEGENDA:
 PROFILO ASSE STRADA RILIEVO
 PROFILO ASSE STRADA PROGETTO
 QUOTA ASSE PROGETTO RISPETTO ASSE RILIEVO