

REGIONE AUTONOMA
FRIULI VENEZIA GIULIA

PROVINCIA DI UDINE
COMUNE DI CASTIONS DI STRADA

COMMITTENTE:

COMUNE DI CASTIONS DI STRADA

OGGETTO:

INTERVENTO DI RISTRUTTURAZIONE VIABILITA'
DI INTERESSE SOVRACOMUNALE NELLA FRAZIONE
DI MORSANO VIA SAN GIORGIO E VIA TREPPO
LOTTO 2

FASE:

PROGETTO DI FATTIBILITÀ TECNICO ED ECONOMICA

I PROGETTISTI:

dott.ing. Massimo COMUZZI

dott.ing. Fabrizio CIMENTI



TAVOLA N°

9

ELABORATO:

PROFILO DI RILIEVO E PROGETTO



dott.ing. Massimo COMUZZI
cell. 333 2953774
massimo.comuzzi@inggrup.it
dott.ing. Fabrizio CIMENTI
cell. 348 7794249
fabrizio.cimenti@inggrup.it
Via Colloredo, 140 int.8
33037 PASIAN DI PRATO (UD)
Tel. 0432 690497-660247
Fax 0432 660255
C.F. e P.IVA: 02642060301
www.inggrup.it
info@inggrup.it


RIF. PRATICA N°

257

revisione	data	descrizione	redatto	verificato
0	Novembre 2021	Emissione elaborato	fci	mco

IngGrup STUDIO DI INGEGNERIA COMUZZI-CIMENTI Via Colloredo, 140 33037 PASIAN DI PRATO (UD) C.F. E P.IVA: 02642060301 Telefono 0432 690497

QUESTO DOCUMENTO NON POTRA' ESSERE COPIATO, RIPRODOTTO O ALTRIMENTI PUBBLICATO IN TUTTO O IN PARTE SENZA IL CONSENSO DEL PROGETTISTA (legge 22.4.41 n. 633)

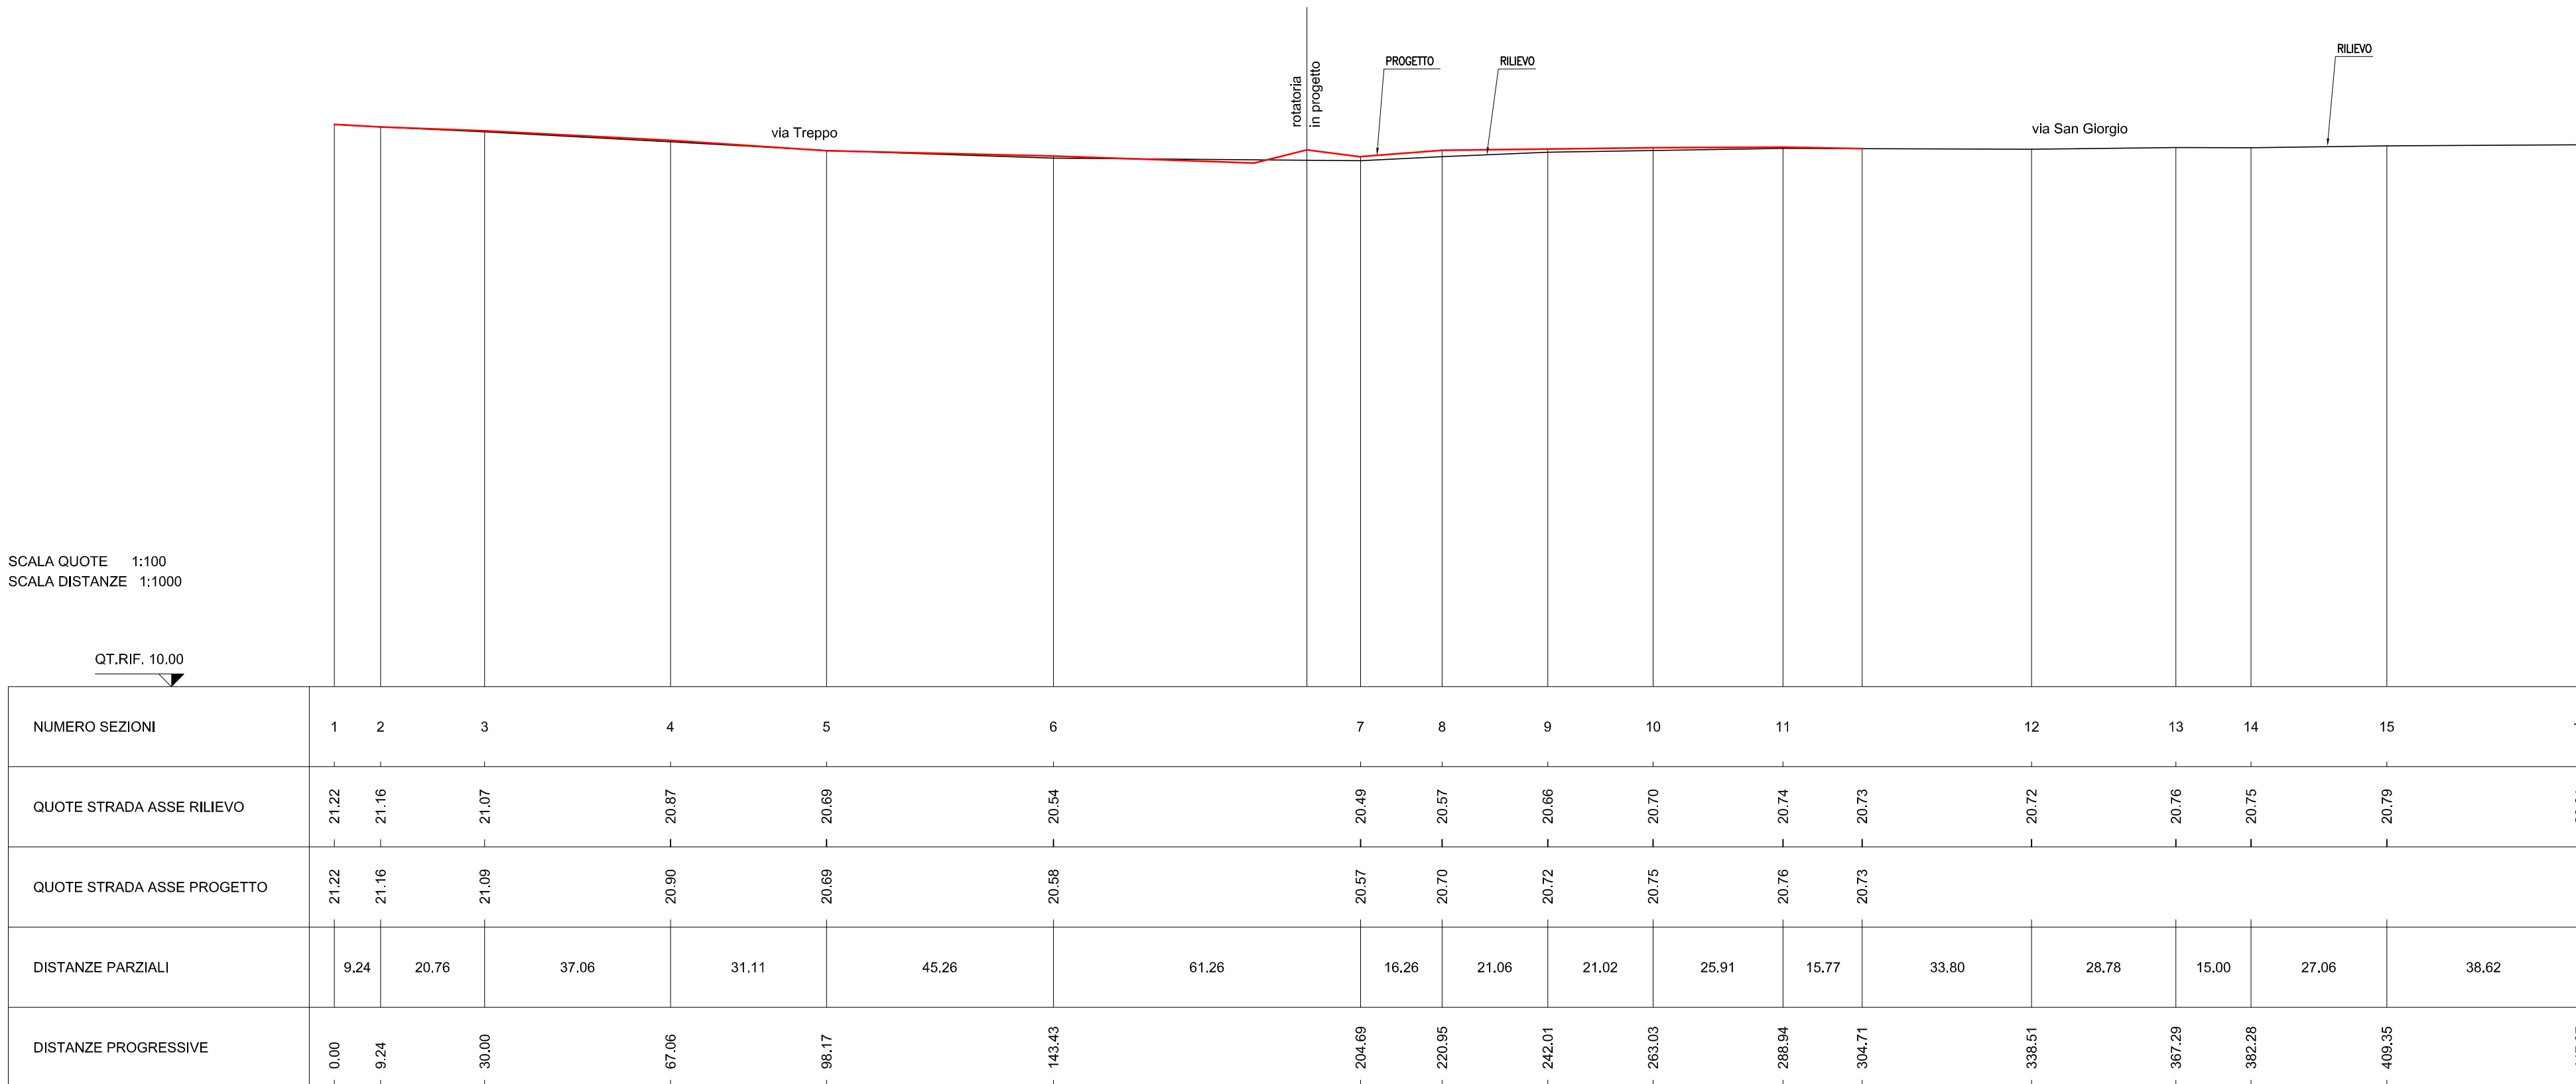

Legenda
 profilo di rilievo
 profilo di progetto